



LADONTAMALLIT

LAKAN BETONI OY


1:10

KÄYTÄVÄLADONTAESIMERKKEJÄ


22.1.2021

ASKELKIVI 50

LAVALADONTA

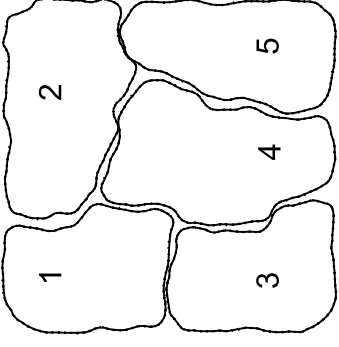

ERILLISET ASKELMAT LEVEYS NOIN 550..620mm. KIVIEN VÄLI RIIPPUEN ASKELMAN PITUUDESTA.

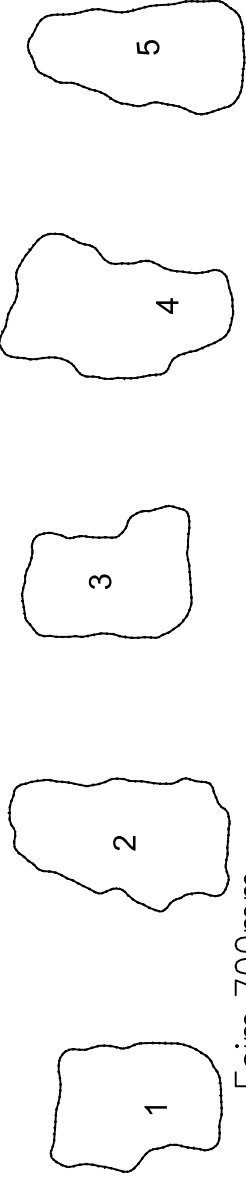

Esim. 700mm

2800

Noin 650 mm LEVEÄ KÄYTÄVÄ JA ETENEMÄ PER LAVA KERROS NOIN 1400 mm - 1500 mm RIIPPUEN SAUMALEVEYDESTÄ JA LADONTAKUVIOSTA. ALLA ESITETTY NELJÄ ERILLAISTA KUVIOITA.

LADONTAKUVIO 1

1400...1500 mm

LADONTAKUVIO 2


1400...1500 mm

LADONTAKUVIO 3

1400...1500 mm


LADONTAKUVIO 4

1400...1500 mm

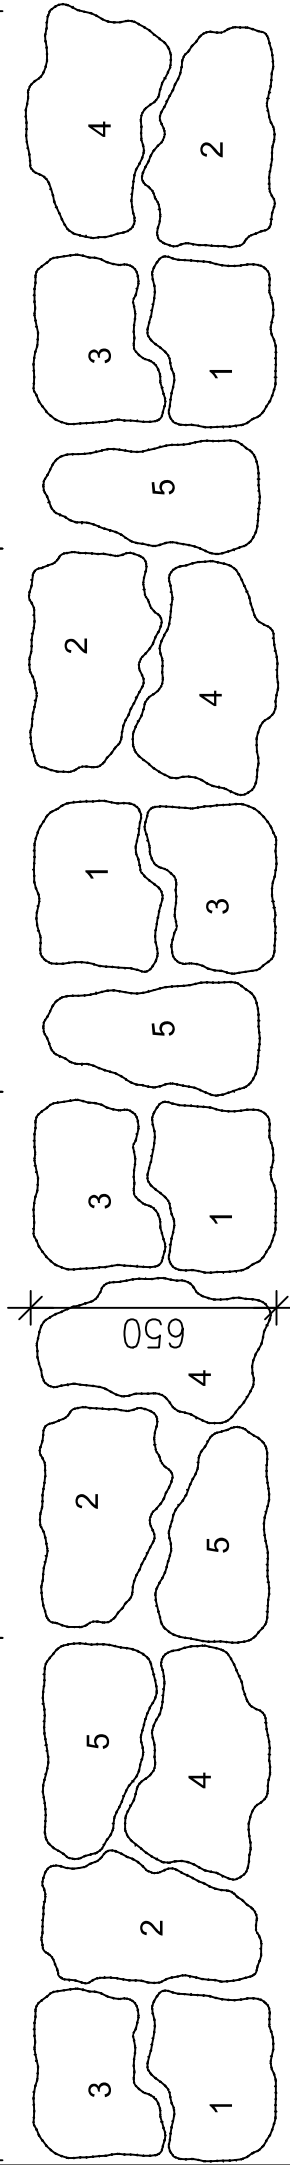

900

900 mm LEVEÄ KÄYTÄVÄ, JOKA ON TEHTY LAVALADONNASTA. PERÄKKÄISIÄ LADONTOJA VOI KÄÄNTÄÄ.

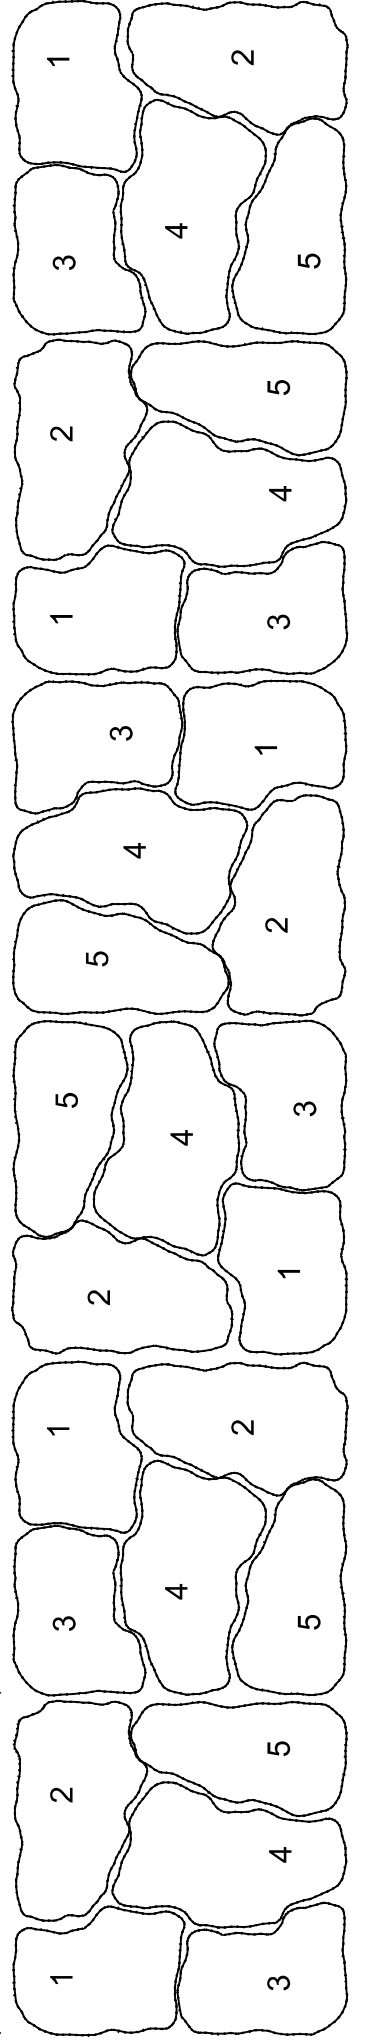

006